




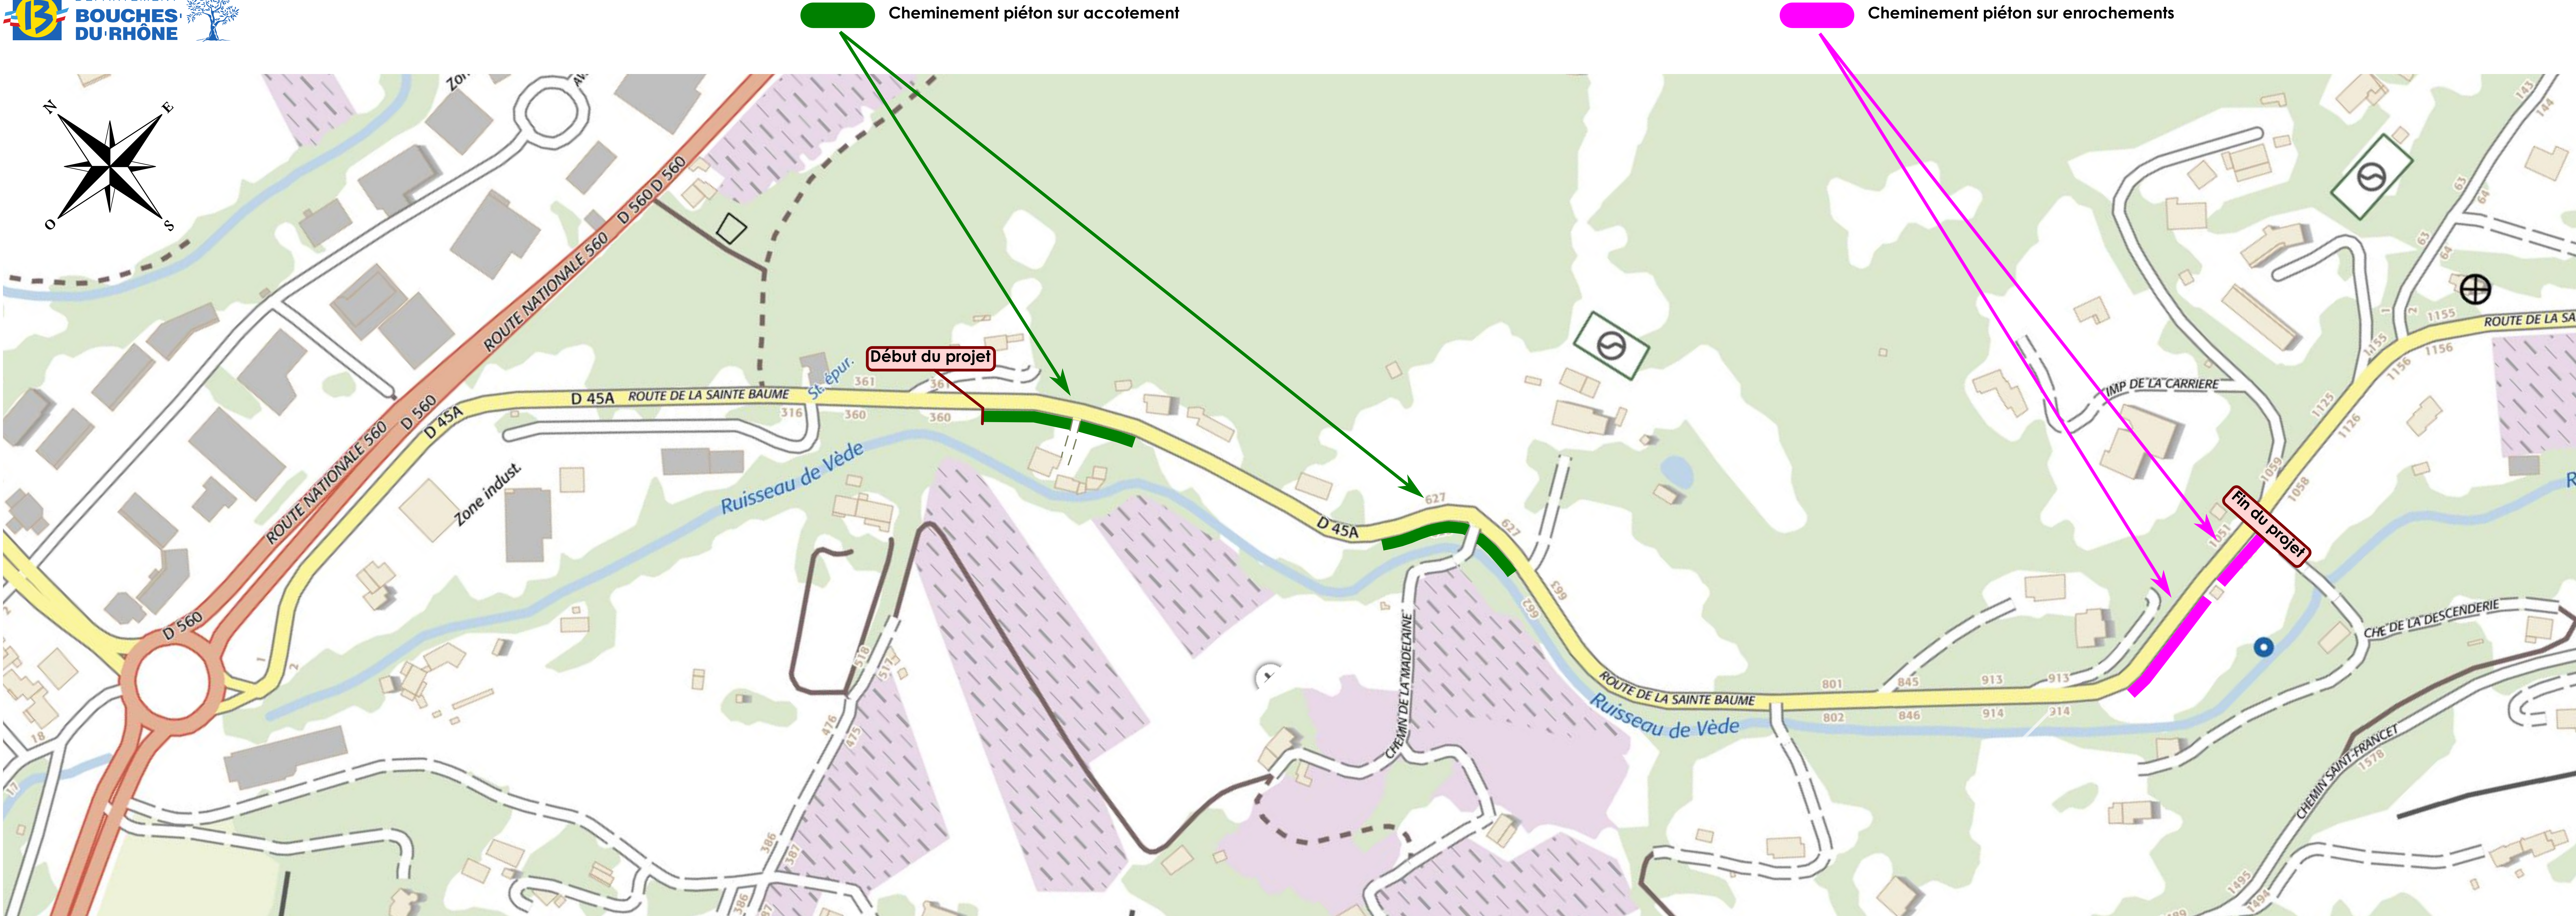

Cheminement piéton sur accotement

Cheminement piéton sur enrochements

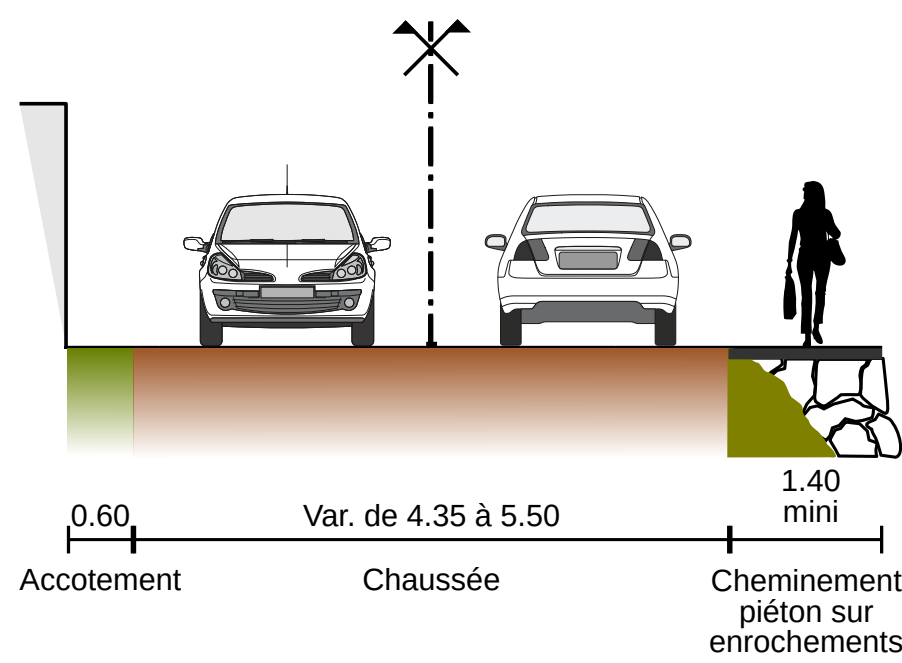

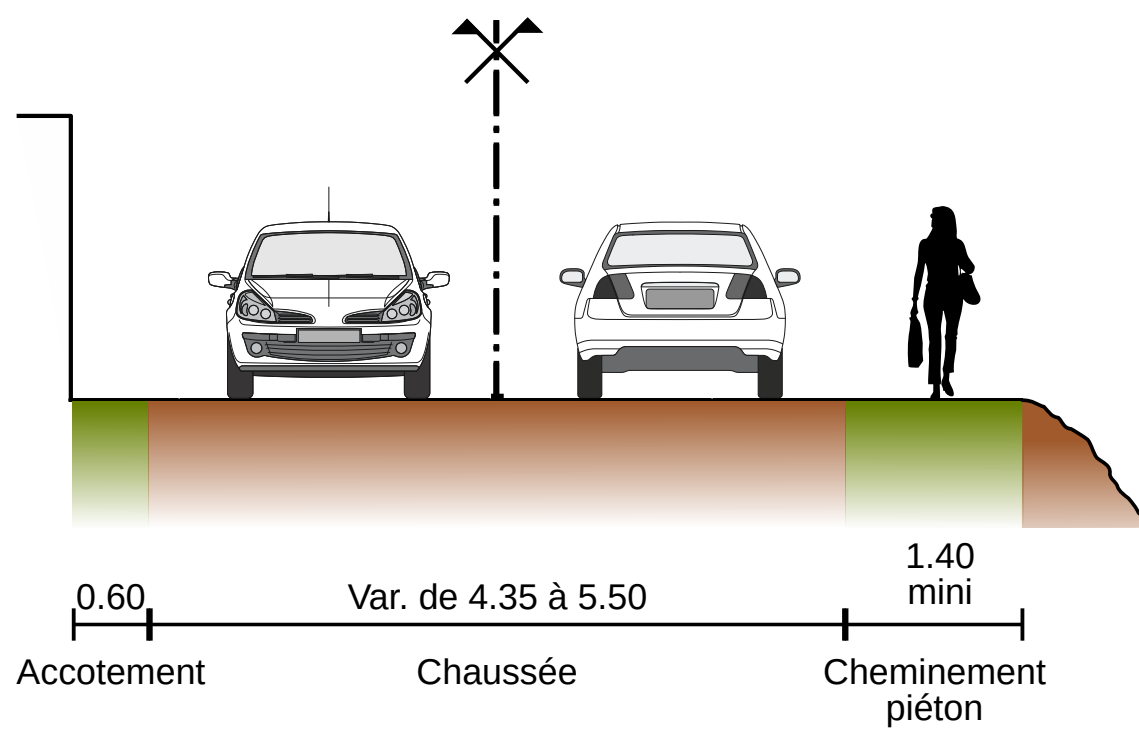

DÉPARTEMENT

BOUCHES

DU RHÔNE



Département des Bouches du Rhône

Direction des Routes et des Ports

Arrondissement de Marseille

57, Avenue Joseph VIDAL

CS 80053 - 13266 Marseille Cedex 08

COMMUNE D'AURIOL

RD45a

Aménagements piétons en bordure de route
et du ruisseau de Vède
du PR 9+230 au PR 9+900

ÉTUDE PRÉLIMINAIRE

VUE EN PLAN
& SCHÉMAS DE PRINCIPE

1	Modification variante	18/06/2019	YG	GM
0	Vue en plan & schémas de principe	08/12/2017	YG	AG/GM
Indice	Nature des modifications	Date	Auteur	Verifié par
ECHELLE : .../...		FICHER : RD45a_Amenagements_piétons_Route_Vède_v1v1.pdf		