


Fiche Carrefour Travaillée



Commune AURIOL

Section RD560-AUR-LES LAGETS

RD560

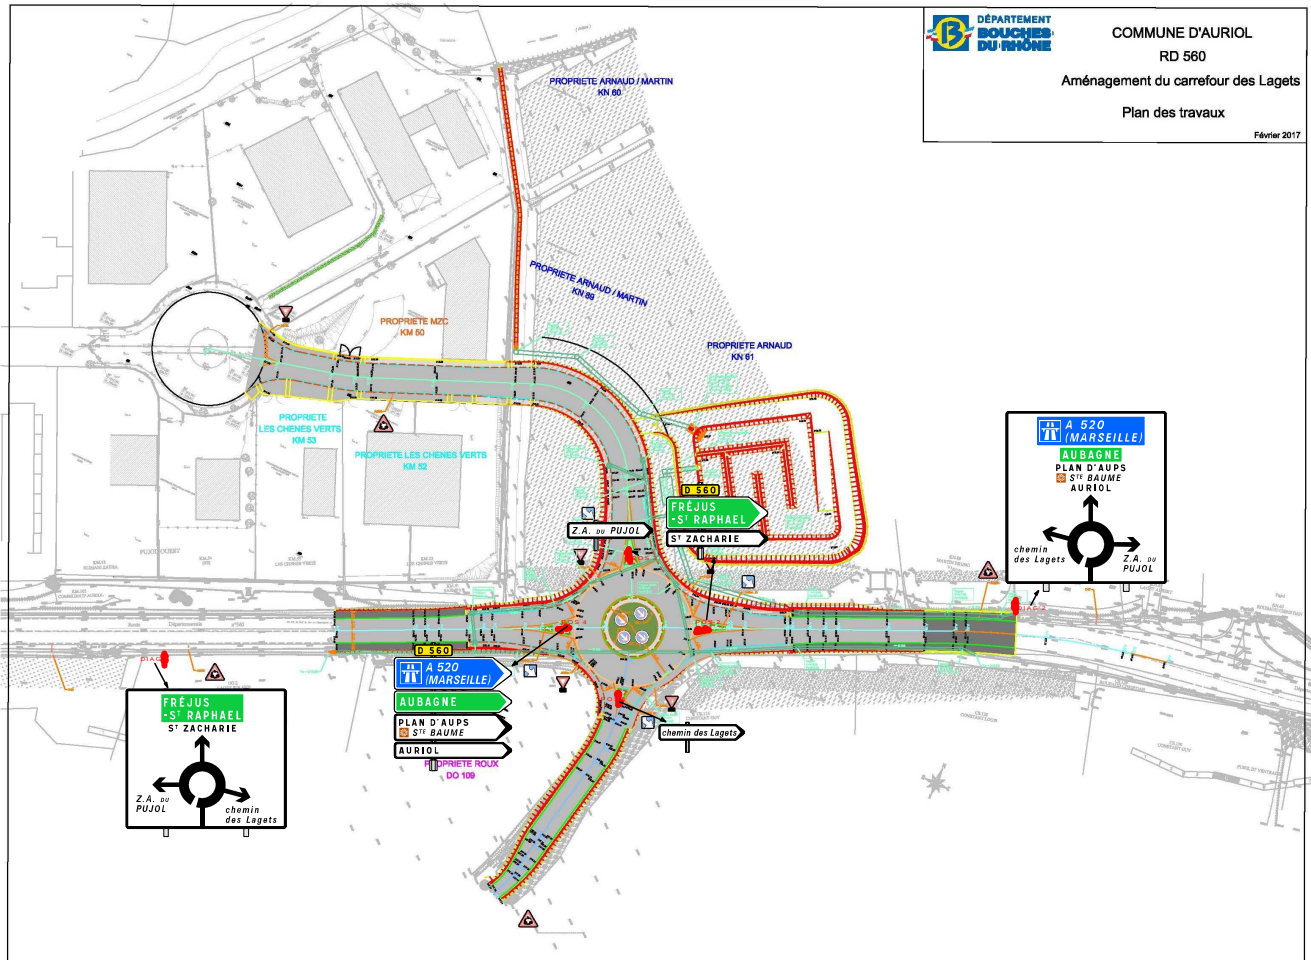

MARSEILLE

Environnement Campagne

Vent : Zone 3

Pression du vent : 160 daN/m2

Date

08/02/2018

Projet





Plan avec Détails

Dossier

Dimensionnement

Section

RD560-AUR-LES LAGETS
AURIOL RD560

Ensemble

DIAG 1

Nouvelles normes
DIN 68000/250-780 m
Banc 300

Vat 33771514604


L2 160 125 % (843)

L2 160 100 125 % (1435)

L1 125 80 125 % (1255)

L4 125 80 125 % (592)

L4 125 125 % (533)

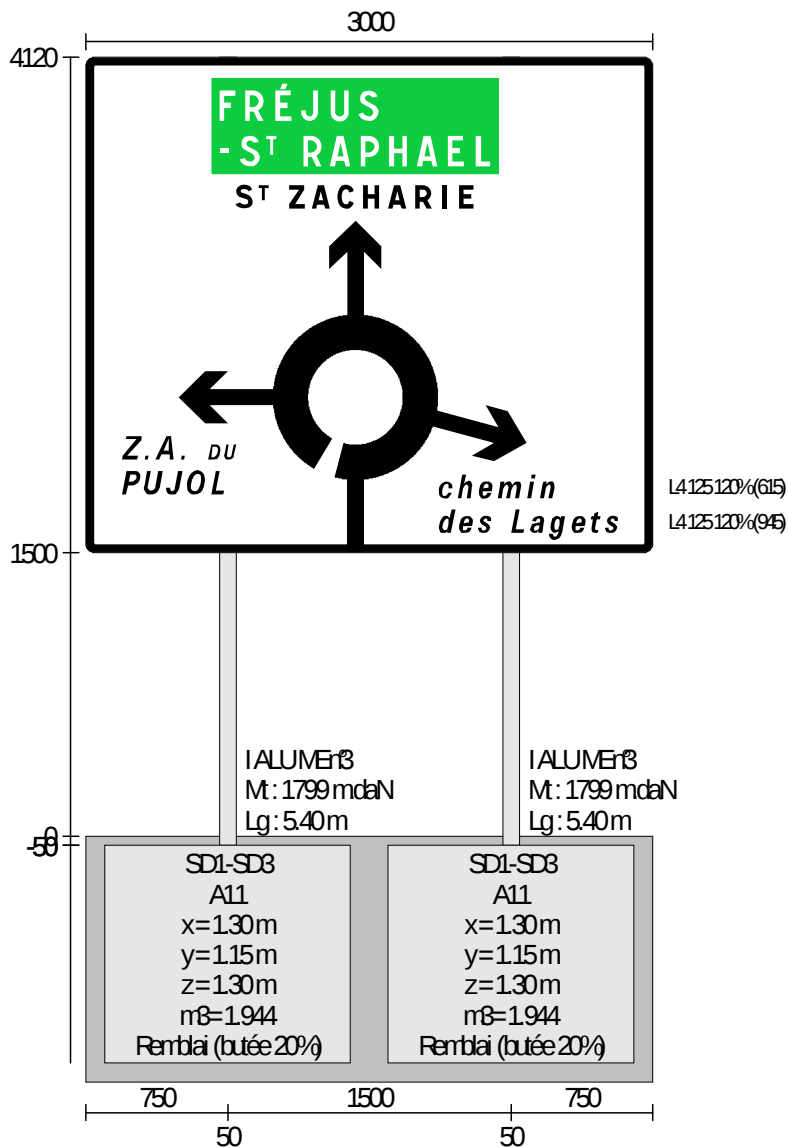

Echelle : 1/40

HORS NORMES : Les dimensions de la face sont hors gamme

Base des calculs

Hauteur de base 125 mm
Coefficient d'espacement 70 %
Gabarit : 1 500 mm
Vent 160 daN/m²
Surface totale 7,86 m²

Moment : 3 598 daN.m

Produit

ALU BT (NC) CL2
I ALU

Concepteur: PSAUVE

Projet

tél: - fax :



Plan avec Détails

Dossier

Dimensionnement
RD560-AUR-LES LAGETS
AURIOL RD560

Ensemble

DIAG 2

Nouvelles normes
Détail 02/25-86/5 m
Bm: 320

Ba: 3375 1332 810

L4.160 125/(705)

L4.160 125/(1413)

Ver: 3377 1132 810

L2.160 125/(1052)


L1.125 125/(1300)

L4.125 80 125/(945)

L1.125 125/(741)

L4.125 117/(610)

L4.125 117/(937)

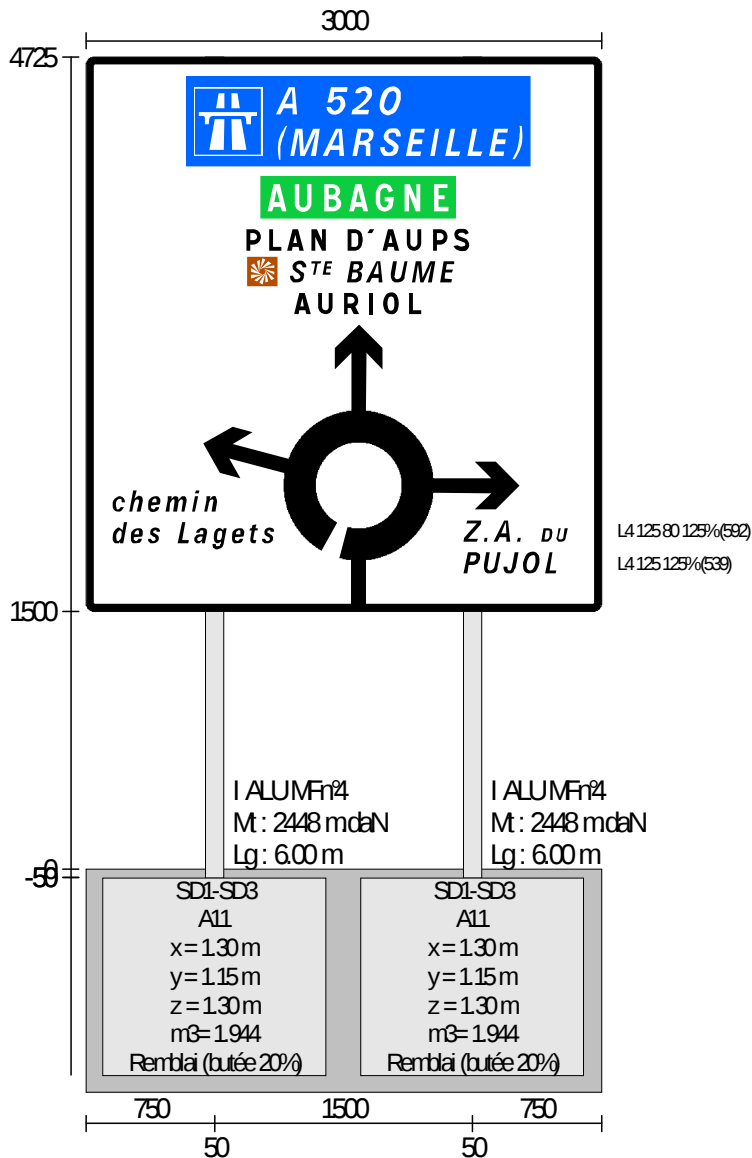

Echelle : 1/44

HORS NORMES : Les dimensions de la face sont hors gamme

Base des calculs

Hauteur de base 125 mm
Coefficient d'espacement 70 %
Gabarit : 1 500 mm
Vent 160 daN/m² Moment : 4 896 daN.m
Surface totale 9,67 m²

Produit

ALU BT (NC) CL2
I ALU

Concepteur: PSAUVE

Projet

tél: - fax :



Plan avec Détails

Dossier

Dimensionnement

Section

RD560-AUR-LES LAGETS
AURIOL RD560


Ensemble

POS 1

Nouvelles normes
D21 1600x300=0.480m²
Blanc 3870

Chapeaucui

Socle d'ancrage

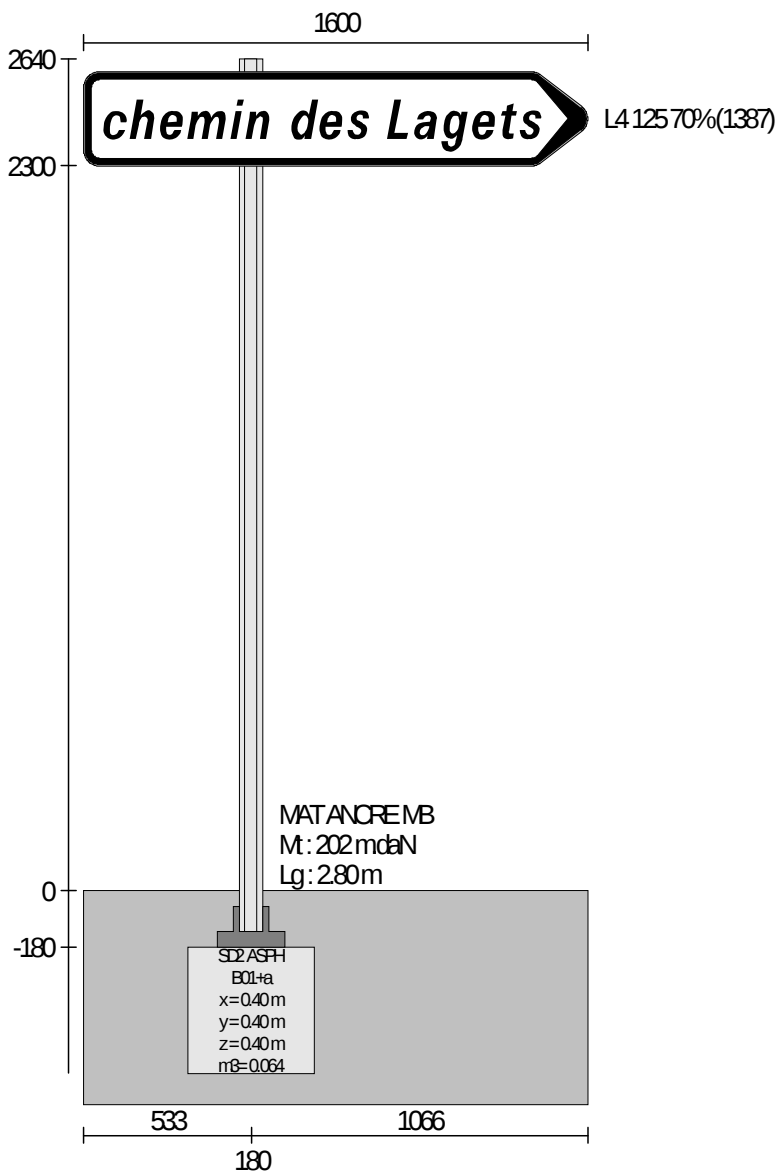

Echelle : 1/24

HORS NORMES : Les dimensions exigées sont inférieures aux dimensions calculées

Base des calculs

Hauteur de base 125 mm
Coefficient d'espacement 70 %
Gabarit : 2 300 mm
Vent 160 daN/m² Moment : 202 daN.m
Surface totale 0,48 m²
Sol Correct (Cat B)

Produit

ALU BT/M (NC) CL2
MAT ANCRE

Concepteur: PSAUVE

Projet

tél: - fax :



Plan avec Détails

Dossier

Dimensionnement

Section

RD560-AUR-LES LAGETS
AURIOL RD560

Ensemble

POS 2

Nouvelles normes
E43 700x200=0.140m²
Jaune 3871

Nouvelles normes
D21 1900x600=1.140m²
Vert 3877

Nouvelles normes
D21 1900x300=0.570m²
Blanc 3870


Chapeau oui

Collerette oui

Socle d'ancrage



Echelle : 1/32

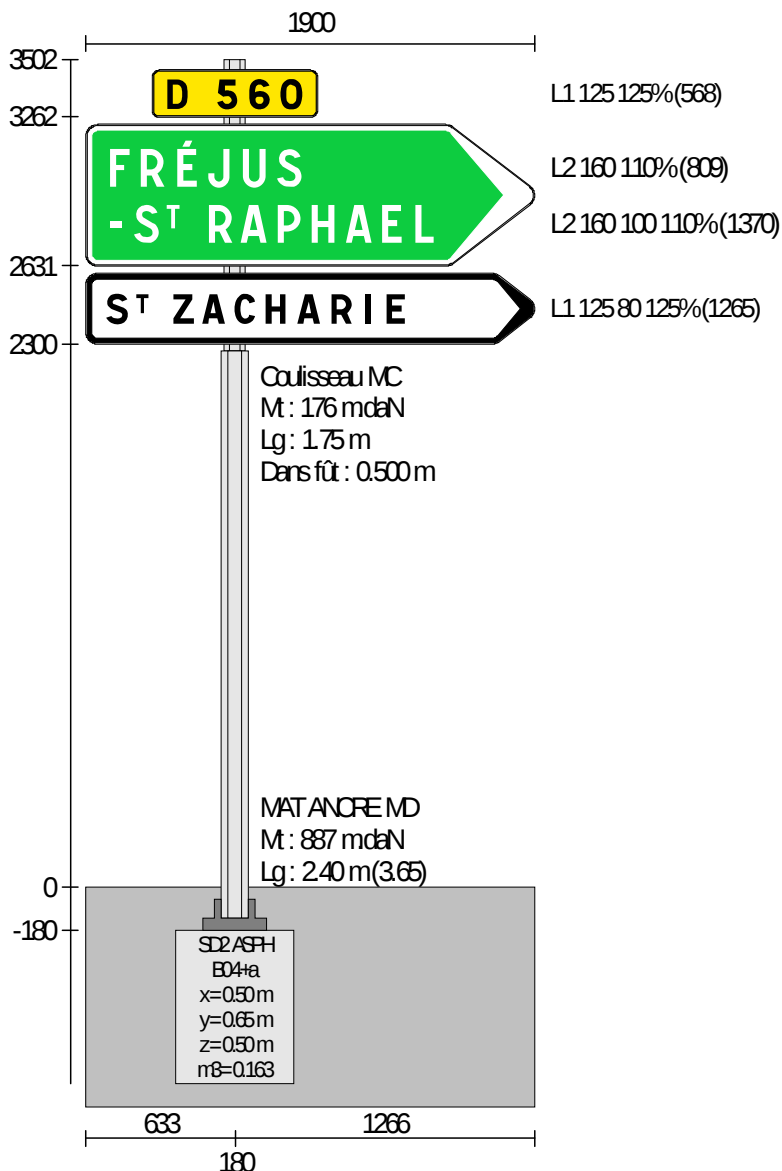

Base des calculs

Hauteur de base 125 mm
Coefficient d'espacement 70 %
Gabarit : 2 300 mm
Vent 160 daN/m² Moment : 887 daN.m
Surface totale 1,85 m²
Sol Correct (Cat B)

Produit

ALU BT/M CL2
MAT ANCRE

Concepteur: PSAUVE

Projet

tél: - fax :





Plan avec Détails

Dossier

Dimensionnement

Section

RD560-AUR-LES LAGETS
AURIOL RD560


Ensemble

POS 3

Nouvelles normes
D21 1600x300=0.480m²
Blanc 3870

Chapeaucui

Socle d'ancrage

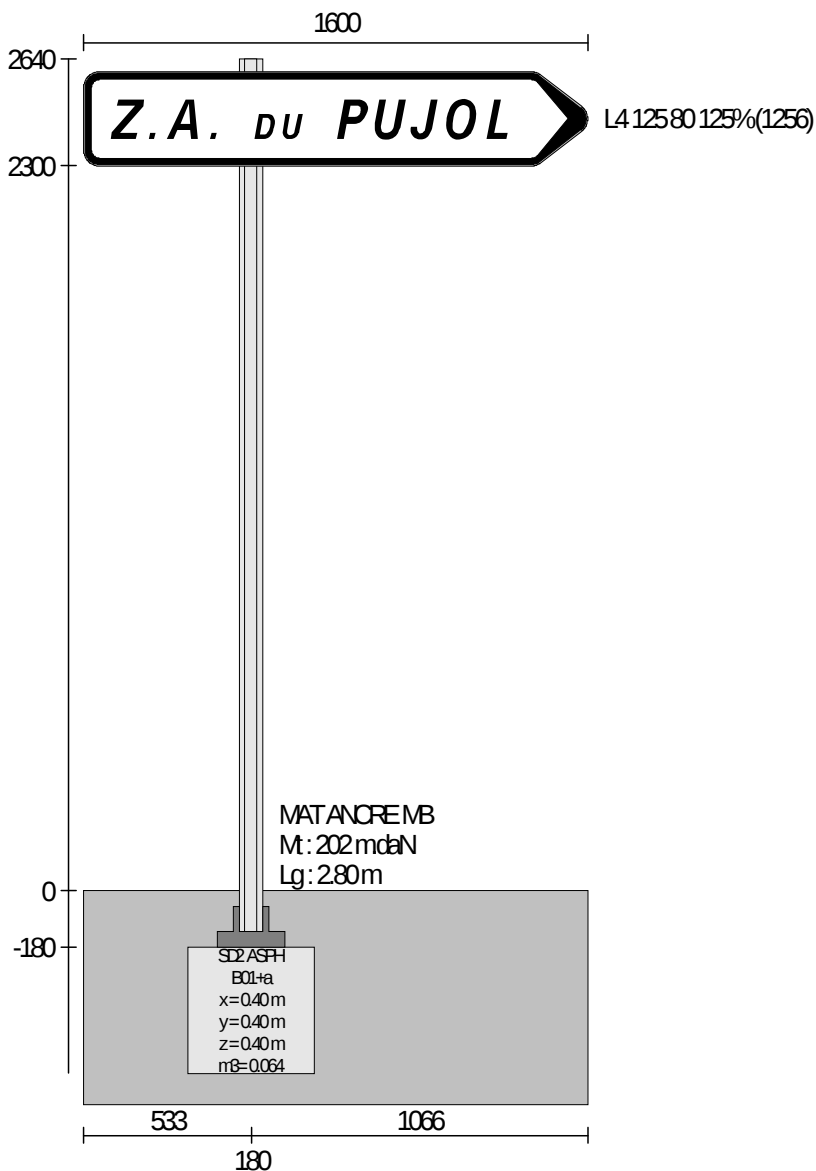

Echelle : 1/24

Base des calculs

Hauteur de base 125 mm
Coefficient d'espacement 70 %
Gabarit : 2 300 mm
Vent 160 daN/m² Moment : 202 daN.m
Surface totale 0,48 m²
Sol Correct (Cat B)

Produit

ALU BT/M CL2
MAT ANCRE

Concepteur: PSAUVE

Projet

tél: - fax :





Plan avec Détails

Dossier


Dimensionnement

Section

RD560-AUR-LES LAGETS
AURIOL RD560

Ensemble

POS 4

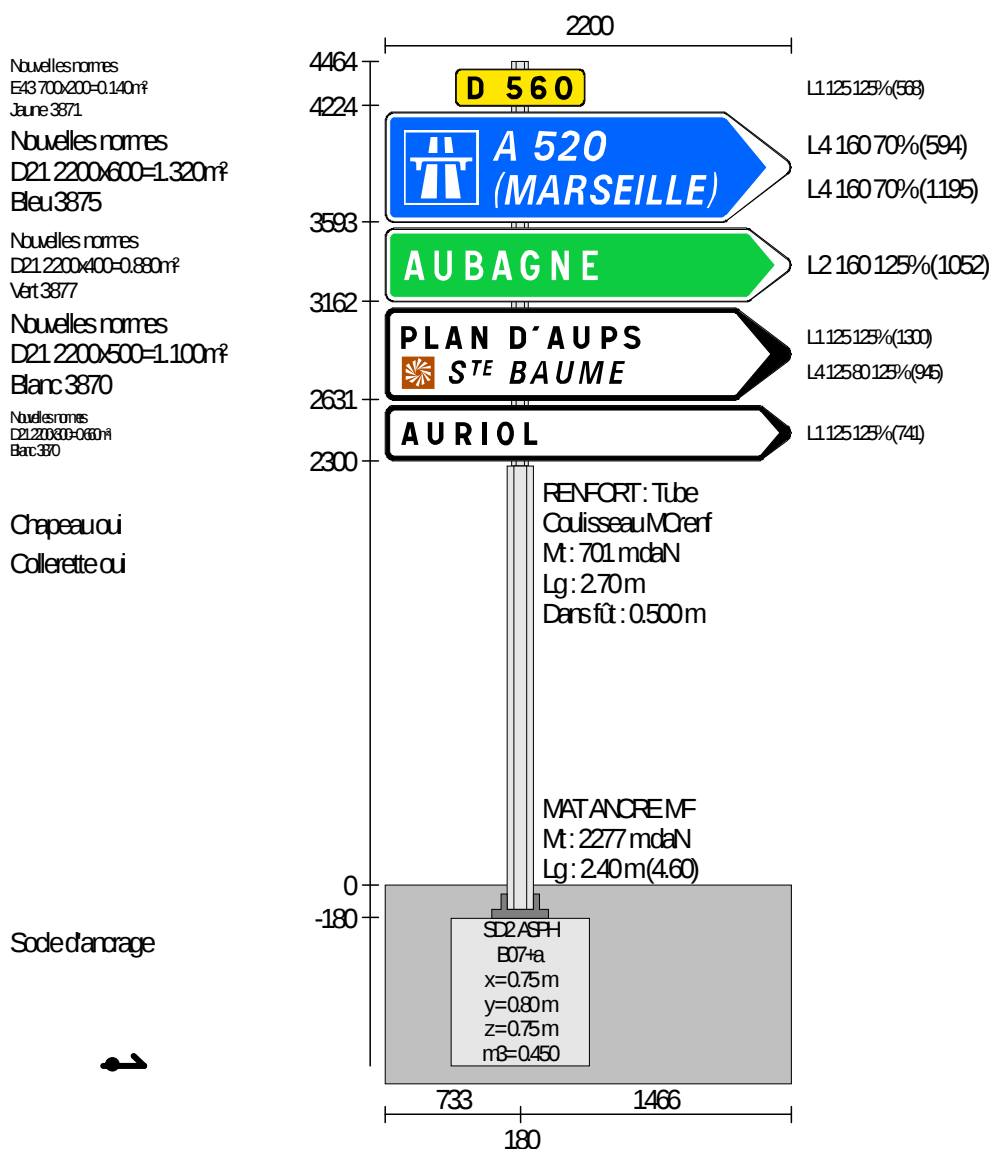

HORS NORMES : Les dimensions exigées sont inférieures aux dimensions calculées



Echelle : 1/41

Base des calculs

Hauteur de base 125 mm
Coefficient d'espacement 70 %
Gabarit : 2 300 mm
Vent 160 daN/m² Moment : 2 277 daN.m
Surface totale 4,10 m²
Sol Correct (Cat B)

Produit

ALU BT/M (NC) CL2
MAT ANCRE

Concepteur : PSAUVE

Projet

tél : - fax :